
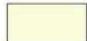









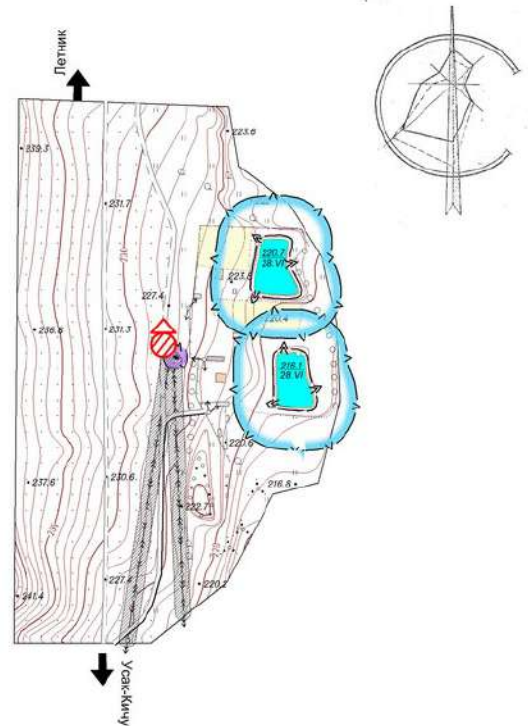




**КАРТА СОВРЕМЕННОГО ИСПОЛЬЗОВАНИЯ ТЕРРИТОРИЙ С ГРАНИЦАМИ ЗОН С ОСОБЫМИ УСЛОВИЯМИ ИСПОЛЬЗОВАНИЯ ТЕРРИТОРИЙ. КАРТА КОМПЛЕКСНОЙ ОЦЕНКИ ТЕРРИТОРИЙ С ГРАНИЦАМИ ЗЕМЕЛЬ СЕЛЬСКОХОЗЯЙСТВЕННОГО НАЗНАЧЕНИЯ, ЗЕМЕЛЬ ВОДНОГО ФОНДА, ЗЕМЕЛЬ ЛЕСНОГО ФОНДА. М 1:5000**

**УСЛОВНЫЕ ОБОЗНАЧЕНИЯ:**

- РЕКРЕАЦИОННАЯ ЗОНА:**
-  ВОДНЫЕ ОБЪЕКТЫ
- ЗОНА СЕЛЬСКОХОЗЯЙСТВЕННОГО ИСПОЛЬЗОВАНИЯ:**
-  ОГОРОДЫ
-  ЛУГА
-  ПАШНЯ
- ОБЪЕКТЫ ТРАНСПОРТНОЙ ИНФРАСТРУКТУРЫ:**
-  ПРОСЕЛОЧНЫЕ ДОРОГИ
- ОБЪЕКТЫ ИНЖЕНЕРНОЙ ИНФРАСТРУКТУРЫ:**
-  ВОЗДУШНАЯ ЛИНИЯ ВЫСОКОГО НАПРЯЖЕНИЯ
-  ТП (ТРАНСФОРМАТОРНАЯ ПОДСТАНЦИЯ)
- ГРАНИЦЫ:**
-  БЕРЕГОВАЯ ЛИНИЯ
-  ВОДООХРАННАЯ ЗОНА
-  КОРИДОР ОХРАННОЙ ЗОНЫ
-  ГРАНИЦА САНИТАРНО-ЗАЩИТНОЙ ЗОНЫ



М 1:5000

МК №82 УФ-12-ГД					
Генеральный план сельского поселения Калининский сельсовет Муниципального района Биебульский район Республики Башкортостан с подготовкой инженерных изысканий (с созданием топографической основы)					
Изм	Кол.уч	Лист	№Док	Подпись	Дата
Разработал	Тарасок				
Разработал	Луиичева				
ГАП	Багаудинов				
Н.контр	Багаудинов				
Генеральный план деревни Тумаш-Елга			Стадия	Лист	Листов
			ГП	15	17
Карта современного использования территорий с границами зон с особыми условиями использования территорий. Карта комплексной оценки территорий с границами земель сельскохозяйственного назначения, земель водного фонда, земель лесного фонда. М 1:5000			"Уралгеоинформ" - филиал ООО "Технолория 2000" г.Уфа		

Имя, Подпись	Подп. и дата
Взам.им.№	Имя,№ дубл.
Подп. и дата	Подп. и дата












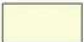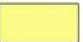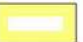

# Карта инженерной и транспортной инфраструктуры. М 1:5000





## УСЛОВНЫЕ ОБОЗНАЧЕНИЯ:

 ПРОЕКТИРУЕМАЯ ГРАНИЦА НАСЕЛЕННОГО ПУНКТА






## ФУНКЦИОНАЛЬНЫЕ ЗОНЫ:


сущ.	I очер.	РС	
			ЖИЛАЯ
			ОБЩЕСТВЕННО-ДЕЛОВАЯ
			РЕКРЕАЦИОННАЯ
			ВОДНЫЕ ОБЪЕКТЫ
			ЛУГА

## ОБЪЕКТЫ ИНЖЕНЕРНОЙ ИНФРАСТРУКТУРЫ:

	ВОЗДУШНАЯ ЛИНИЯ ВЫСОКОГО НАПРЯЖЕНИЯ
	ТП (ТРАНСФОРМАТОРНАЯ ПОДСТАНЦИЯ)
	ГРП
	ГАЗОПРОВОД

## ОБЪЕКТЫ ТРАНСПОРТНОЙ ИНФРАСТРУКТУРЫ:

	ГЛАВНАЯ УЛИЦА
 	ОСНОВНАЯ УЛИЦА
 	ПРОЕЗДЫ

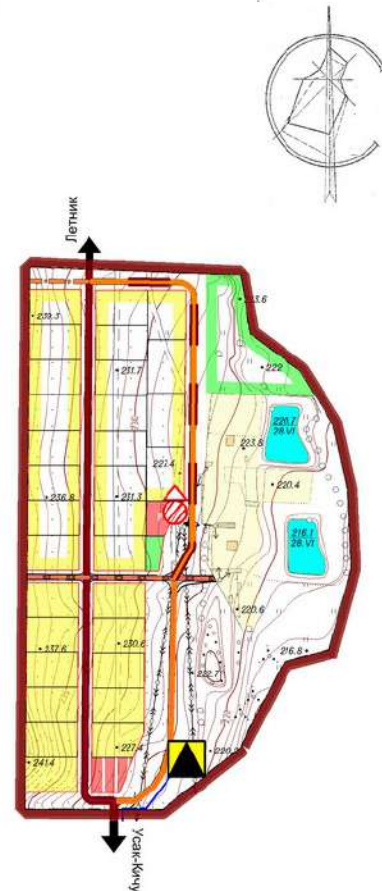

М 1:5000

Имя, Подпись, Дата, Взам. инв. №, Инв. № дубл., Подп. и дата

МК №82 УФ-12-ГД					
Генеральный план сельского поселения Калининский сельсовет Муниципального района Бокшаринский район Республики Башкортостан с подготовкой инженерных изысканий (с созданием топографической основы)					
Изм	Кол.уч	Лист	НаДок	Подпись	Дата
Разработал	Гарасюк				
Разработал	Луничёва				
ГАП	Багаутдинов				
Н.контр	Багаутдинов				
Генеральный план д.Тумаш-Елга			Стадия	Лист	Листов
Карта инженерной и транспортной инфраструктуры. М 1:5000			ГП	17	17
			"Уралгеоинформ" - филиал ООО "Технология 2000" г.Уфа		

**КАРТА СОВРЕМЕННОГО ИСПОЛЬЗОВАНИЯ ТЕРРИТОРИЙ С ГРАНИЦАМИ ЗОН С ОСОБЫМИ УСЛОВИЯМИ ИСПОЛЬЗОВАНИЯ ТЕРРИТОРИЙ. КАРТА КОМПЛЕКСНОЙ ОЦЕНКИ ТЕРРИТОРИЙ С ГРАНИЦАМИ ЗЕМЕЛЬ СЕЛЬСКОХОЗЯЙСТВЕННОГО НАЗНАЧЕНИЯ, ЗЕМЕЛЬ ВОДНОГО ФОНДА, ЗЕМЕЛЬ ЛЕСНОГО ФОНДА. М 1:5000**

**УСЛОВНЫЕ ОБОЗНАЧЕНИЯ:**



СУЩЕСТВУЮЩАЯ  
ГРАНИЦА НАСЕЛЕННОГО  
ПУНКТА

**РЕКРЕАЦИОННАЯ ЗОНА:**



ЛЕСА



ВОДНЫЕ ОБЪЕКТЫ

**ЗОНА СЕЛЬСКОХОЗЯЙСТВЕННОГО ИСПОЛЬЗОВАНИЯ:**



ОГОРОДЫ



ЛУГА



ПЧЕЛОВОДСТВО

**ОБЪЕКТЫ ТРАНСПОРТНОЙ ИНФРАСТРУКТУРЫ:**



ПРОСЕЛОЧНЫЕ ДОРОГИ

**ОБЪЕКТЫ ИНЖЕНЕРНОЙ ИНФРАСТРУКТУРЫ:**



СУЩЕСТВУЮЩАЯ ВОЗДУШНАЯ ЛИНИЯ



ГАЗОПРОВОД ВЫСОКОГО ДАВЛЕНИЯ



ГАЗОПРОВОД НИЗКОГО ДАВЛЕНИЯ



ГРП (ГАЗОРАСПРЕДЕЛИТЕЛЬНЫЙ ПУНКТ)



ТП (ТРАНСФОРМАТОРНАЯ ПОДСТАНЦИЯ)

**ГРАНИЦЫ:**



БЕРЕГОВАЯ ЛИНИЯ



ПРИБРЕЖНАЯ ЗАЩИТНАЯ ПОЛОСА





ВОДООХРАННАЯ ЗОНА



КОРИДОР ОХРАННОЙ ЗОНЫ



ГРАНИЦА САНИТАРНО-ЗАЩИТНОЙ ЗОНЫ

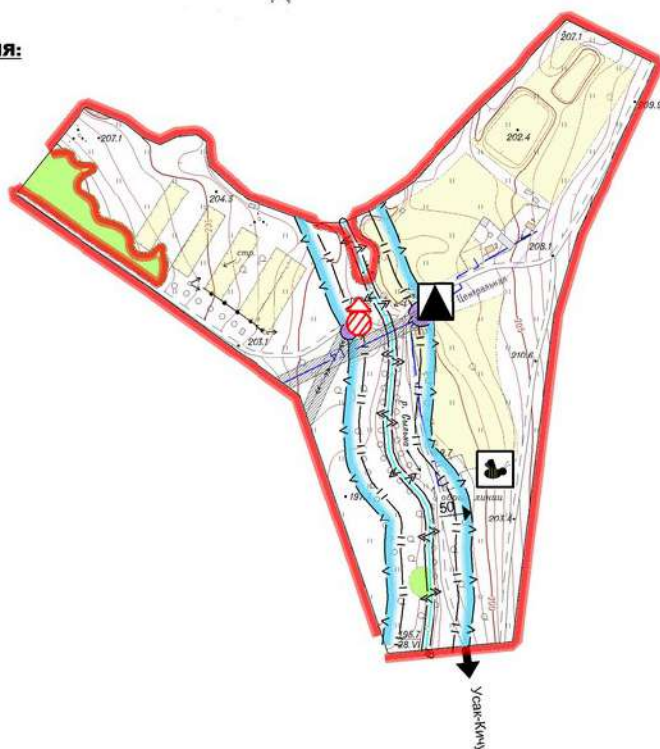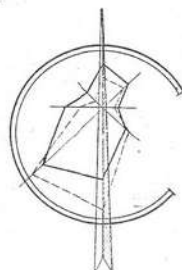

М 1:5000

Имя, №подп.	Подп. и дата
Вам. инв. №	Имя, № дубл.
Подп. и дата	
Имя, №подп.	

						МК №82 УФ-12-ГД				
						Генеральный план сельского поселения				
						Калининский сельсовет Муниципального района Бижбулякский район				
						Республики Башкортостан с подготовкой инженерных изысканий				
						(с созданием топографической основы)				
Изм	Кол.уч	Лист	№Док	Подпись	Дата	Генеральный план деревни Рудники		Стадия	Лист	Листов
Разработал	Гарасюк					ГП		13	17	
Разработал	Лукичева									
ГАП	Багаудинов									
						"Уралгеоинформ" - филиал				
						ООО "Технология 2000"				
						г.Уфа				
						Карта современного использования территорий с границами зон с особыми условиями использования территорий. Карта комплексной оценки территорий с границами земель сельскохозяйственного назначения, земель водного фонда, земель лесного фонда. М 1:5000				
Н.контр	Багаудинов									